
AEROPORTO ESTADUAL DE BRAGANÇA PAULISTA

ASSUNTO: INDICAÇÃO DE ÁREA PROPOSTA PARA CESSÃO



DESCRIÇÃO: LOCALIZAÇÃO DOS LOTES COMERCIAIS INTERNOS

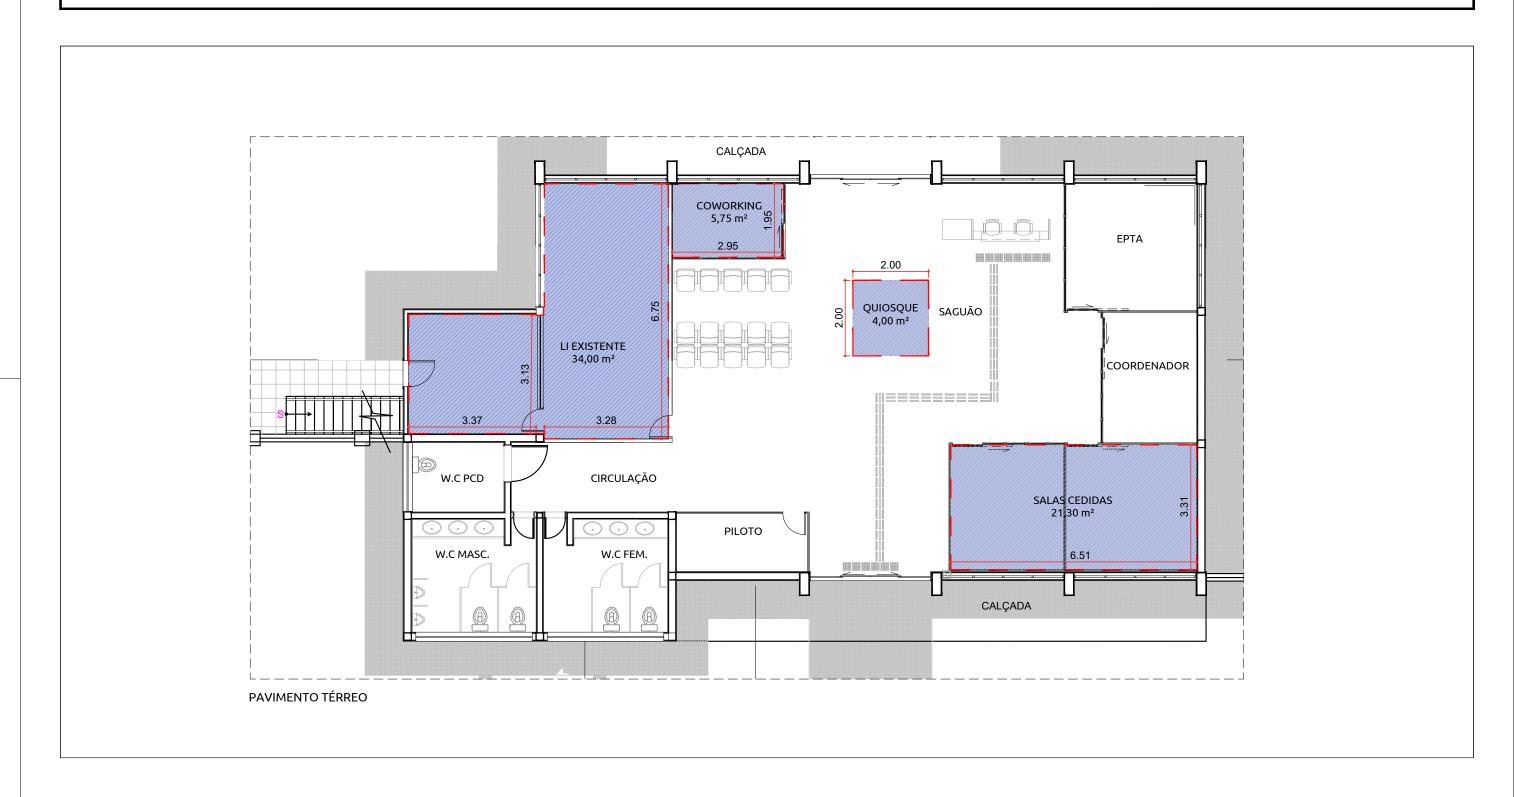

Data : 24/03/2023

Escala : 1:100

cala : Arquivo de referência:

SBBP.PJE.CV.007.TPSPT.0001-R0

COORDENADOR DE INFRAESTRUTURA E PLANEJAMENTO ENG. GUSTAVO G. MONDEGO SUPERINTENDENTE DE INFRAESTRUTURA E OPERAÇÃO ENG. GUSTAVO JUNQUEIRA