AEROPORTO ESTADUAL DE JUNDIAÍ

ASSUNTO: INDICAÇÃO DE ÁREA PROPOSTA PARA CESSÃO

DESCRIÇÃO: LOCALIZAÇÃO DOS LOTES COMERCIAIS INTERNOS

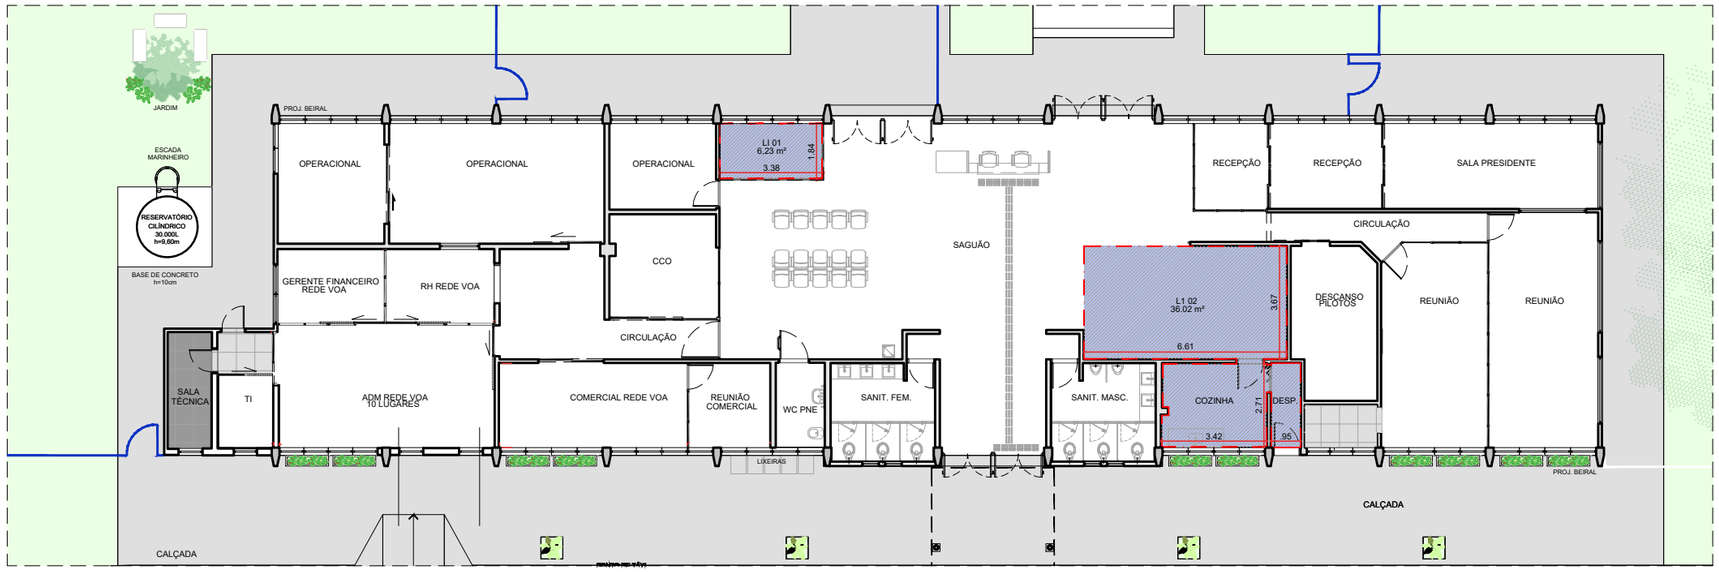

Data :	Escala :	Arquivo de referência:
24/03/2023	1:200	SBJD.PJE.CV.007.TPS.0001-R0

COORDENADOR DE INFRAESTRUTURA E PLANEJAMENTO
ENG. GUSTAVO G. MONDEGO

SUPERINTENDENTE DE INFRAESTRUTURA E OPERAÇÃO
ENG. GUSTAVO JUNQUEIRA